


CAISSE DES ÉCOLES D'AUBERVILLIERS

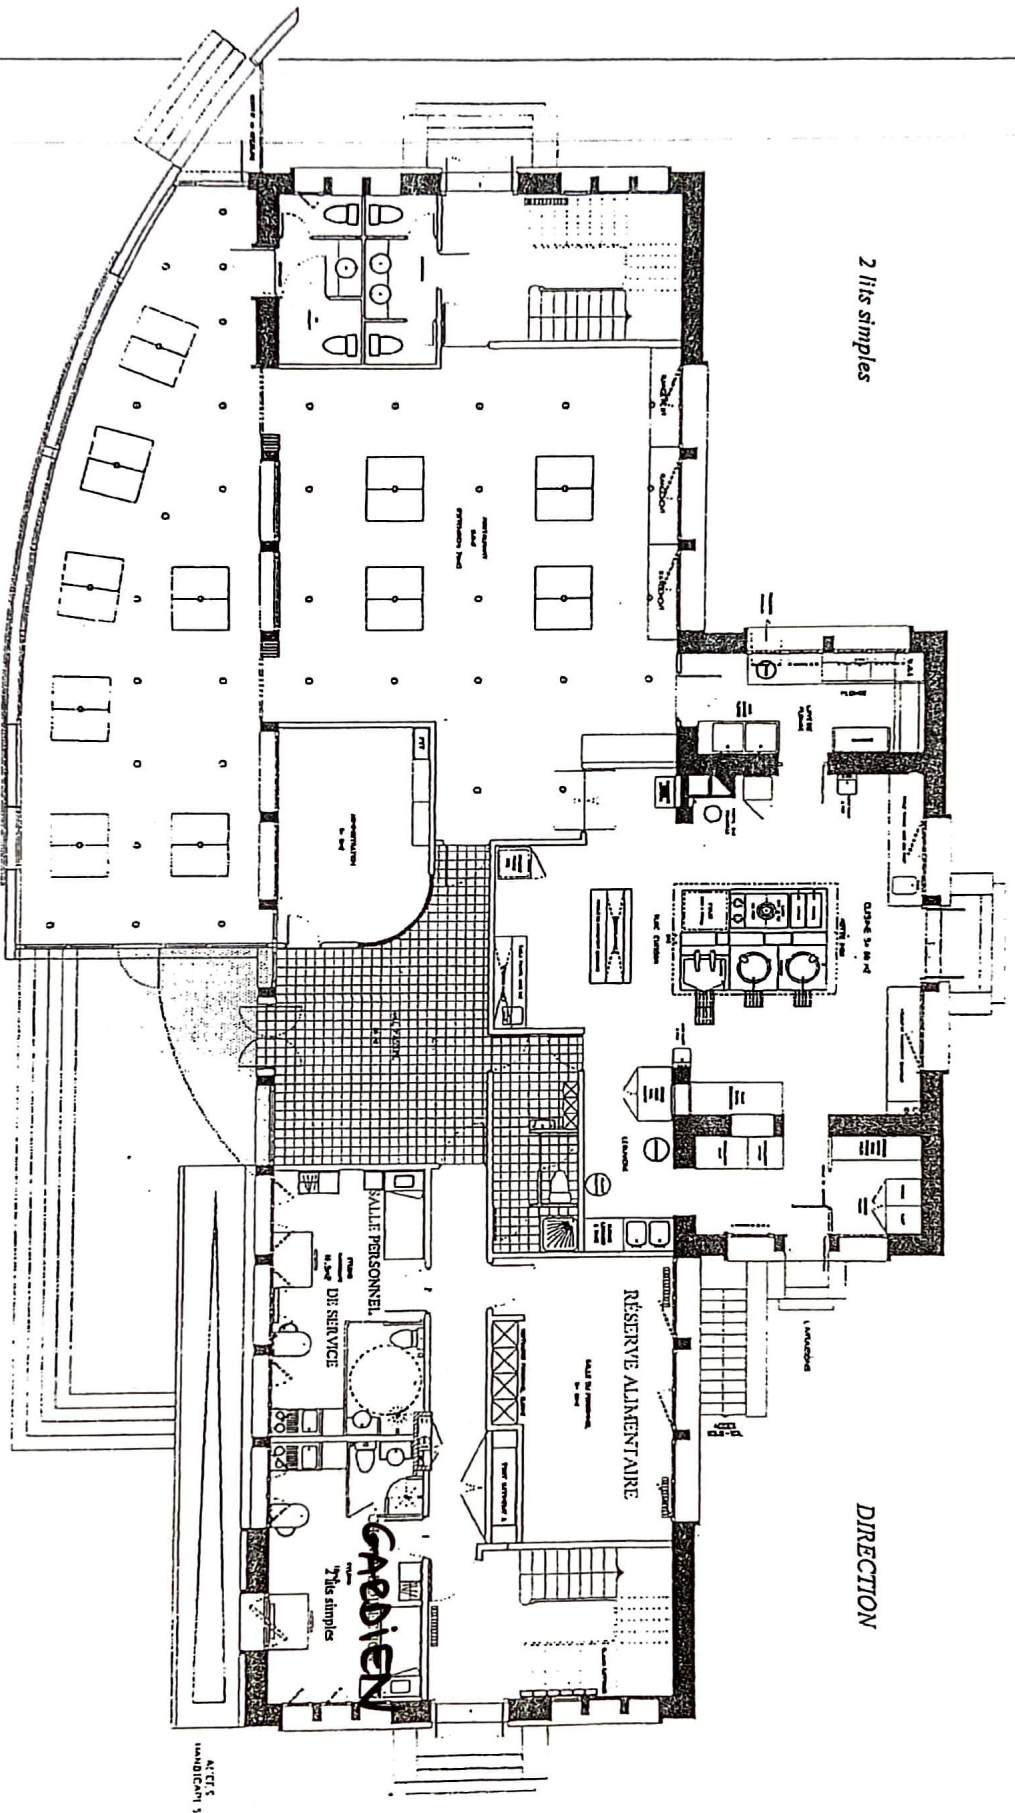

RESIDENCE UNIVERSITAIRE "CASTEL SOLERE" ARRADON

BATIMENT LOGODEN

NIVEAU RDC